


**SERVIÇOS GERAIS DE AGRIMENSURA
GEOREFERENCIADOS**

FONES: (34) 3851-5007 / 9663-1882

RUA GOVERNADOR VALADARES, 864 CARMO DO PARANAÍBA - MG

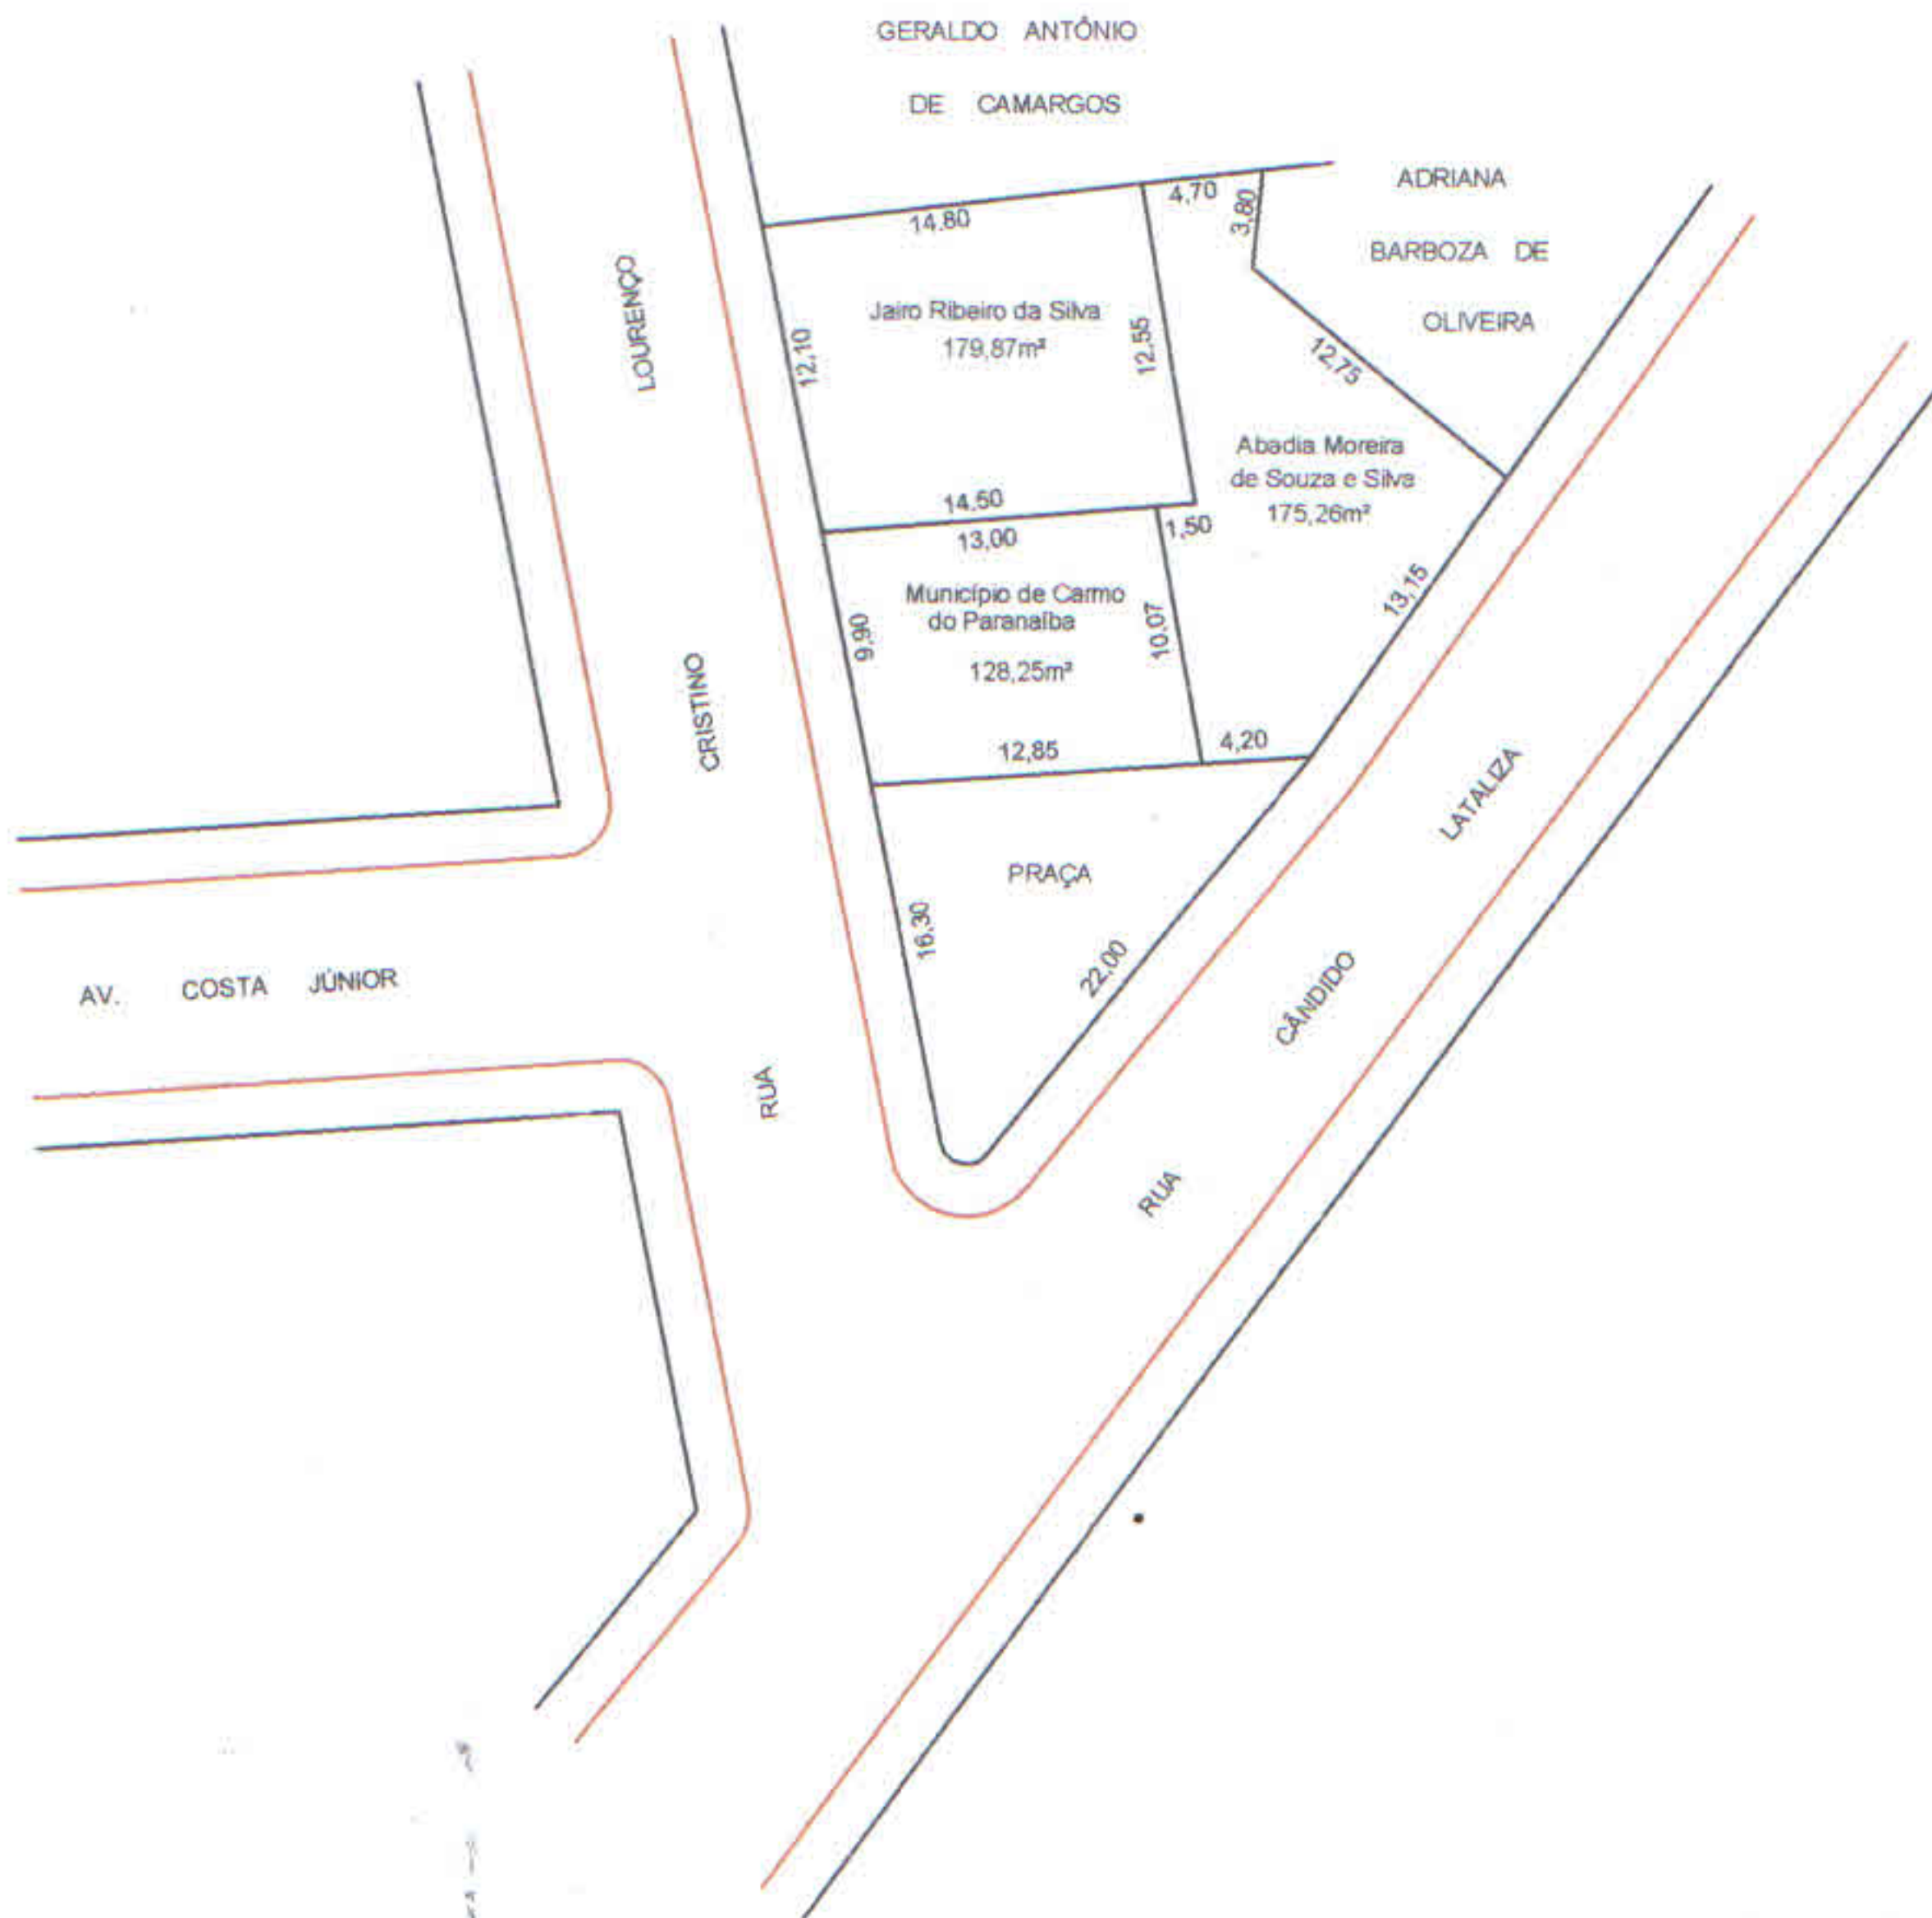

**LEVANTAMENTO TOPOGRÁFICO
FUSÃO DE MATRÍCULAS, RETIFICAÇÃO E DESDOBRAMENTO DE ÁREA**

LOCALIZAÇÃO: UM LOTE DE TERRENO URBANO SITUADO DE FRENTE PARA AS RUAS CRISTINO LOURENÇO E CÂNDIDO LATALIZA, CONSTITUÍDO PELO LOTE 17 E PELO LOTE 1, DA QUADRA 82, BAIRRO PARQUE DO TABOÃO.

PROPRIETÁRIOS: MUNICÍPIO DE CARMO DO PARANAÍBA E OUTROS
CIDADE: CARMO DO PARANAÍBA - MG
ÁREA TOTAL: 483,38m²
MATRÍCULAS: 1.009, 16.145 e 16.146; Lº2-RG
ÁREA 1: 128,25m²
ÁREA 2: 179,87m²
ÁREA 3: 175,26m²
ESCALA: 1:500
DATA: FEVEREIRO 2015
DESENHO E CÁLCULO: PETTERSON COELHO
R.T:

FERNANDO FERREIRA ROCHA - CREA: 77437/D
ART nº 14201500000002292138

ABADIA MOREIRA DE SOUZA SILVA

PROPRIETÁRIOS

MUNICÍPIO DE CARMO DO PARANAÍBA
Marcos Aurélio Costa Lagares - Prefeito Municipal

JAIR RIBEIRO DA SILVA

FELICIA ANTÔNIA TEIXEIRA SILVA

JAIR FRANCISCO DA SILVA