



CÂMARA MUNICIPAL DE CARMO DO PARANAÍBA

Rua Prof. Ismael Furtado nº 335 - Centro

Site: www.carmodoparanaiba.mg.leg.br

Telefax: 0xx 34 3851-2150 / 3851-3366

CEP: 38.840-000 – Carmo do Paranaíba - MG

PROPOSIÇÃO DE LEI Nº 589, DE 08 DE JUNHO DE 2017.

Denomina de “Vereador Joaquim Andrade Neto”, a rua sem denominação, localizada no Distrito de Quintinos, neste Município, e dá outras providências.

A Câmara Municipal de Carmo do Paranaíba, Estado de Minas Gerais, por seus representantes legais, aprova a seguinte Lei:

Art. 1º Fica denominada de “Vereador Joaquim Andrade Neto”, a rua sem denominação, localizada no Distrito de Quintinos, Município de Carmo do Paranaíba, Estado de Minas Gerais.


Parágrafo Único. A via denominada, demonstrada em croqui que passa a fazer parte integrante desta Lei.


Art. 2º Fica o Poder Executivo autorizado a confeccionar a placa de identificação da referida via pública e afixá-la em local de boa visibilidade.



Art. 3º Esta Lei entra em vigor na data de sua publicação.

Câmara Municipal de Carmo do Paranaíba-MG, 08 de junho de 2017.

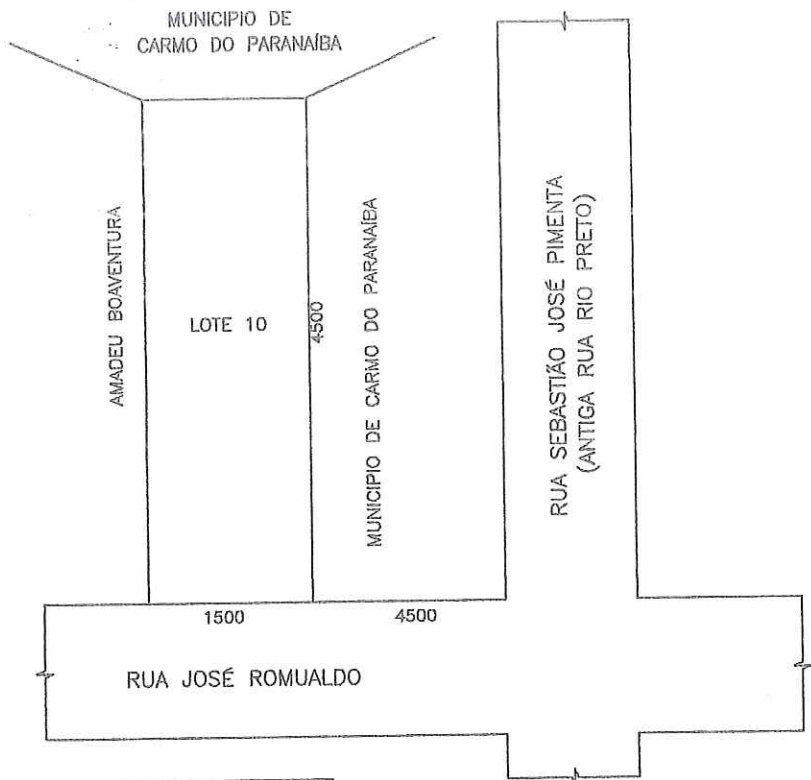

JOÃO VAZ DE OLIVEIRA
- Presidente -


SIOMAR RODRIGUES FERREIRA
- Secretária -

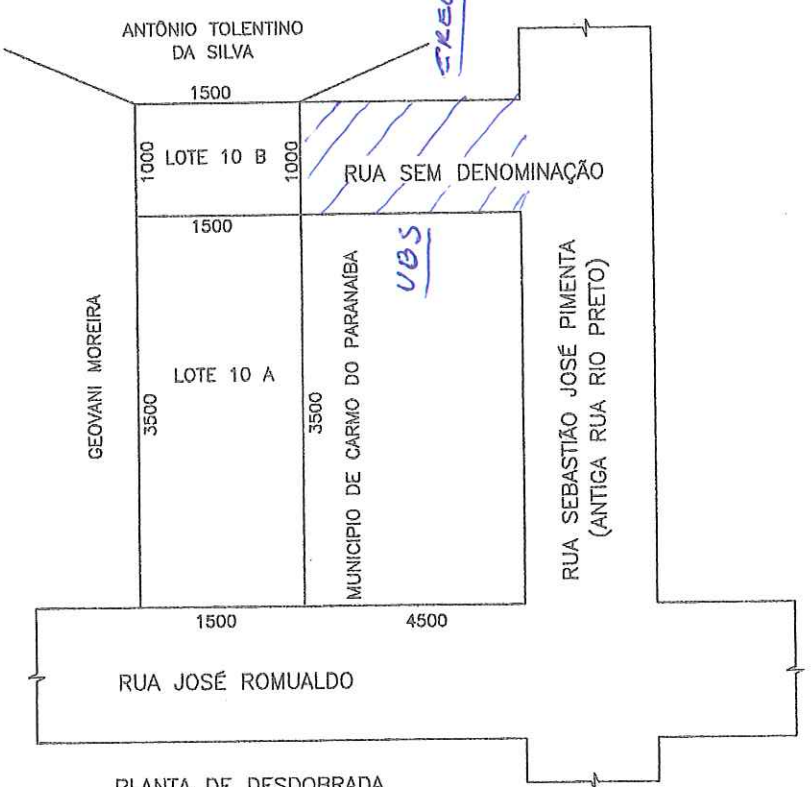
VOTAÇÃO EM TURNO ÚNICO
CÂMARA MUNICIPAL - CARMO DO PARANAÍBA/MG
PROJETO DE LEI DE RESOLUÇÃO Nº 033/2017
DATA DA VOTAÇÃO 08/06/2017
 APROVADO REJEITADO
8 VOTOS A FAVOR com AUSÊNCIA DO DANILLO
2 VOTOS CONTRÁRIOS E DA SILVÂNIA

PRESIDENTE DA CÂMARA
João Vaz de Oliveira
Presidente
Câmara Municipal de Carmo do Paranaíba

À SANÇÃO
Sala das Sessões 09/06/2017


Presidente
João Vaz de Oliveira
Presidente
Câmara Municipal de Carmo do Paranaíba

OBS.: Proposição originária do Projeto de Lei nº 033/2017, de autoria do vereador João Batista de Faria, protocolizado no Sistema de Apoio ao Processo Legislativo – SAPL, no dia 05 de junho de 2017.



PLANTA DE ORIGEM



PLANTA DE DESDOBRADA

DESDOBRAMNETO DE LOTE URBANO

PROPRIETÁRIO: <i>Divino Vinhal de Melo</i> DIVINO VINHAL DE MELO / CPF - 111.803.746-49		<i>Cidéia Andrade de Melo</i> CIDÉIA ANDRADE DE MELO CPF - 804.515.866-20		
RESP. TÉCNICO: <i>Fernando Ferreira Rocha</i> FERNANDO FERREIRA ROCHA - CREA-MG 77.437/D				
LOCAL: LOTE 10 - QUADRA 10 DISTRITO DE QUINTINOS - CARMO DO PARANAIBA - MG				
ÁREA LOTE 10 675,00m ²	ÁREA LOTE 10-A 525,00m ²	ÁREA LOTE 10-B 150,00m ²	ESCALA 1:500	DATA ABRIL/2017