


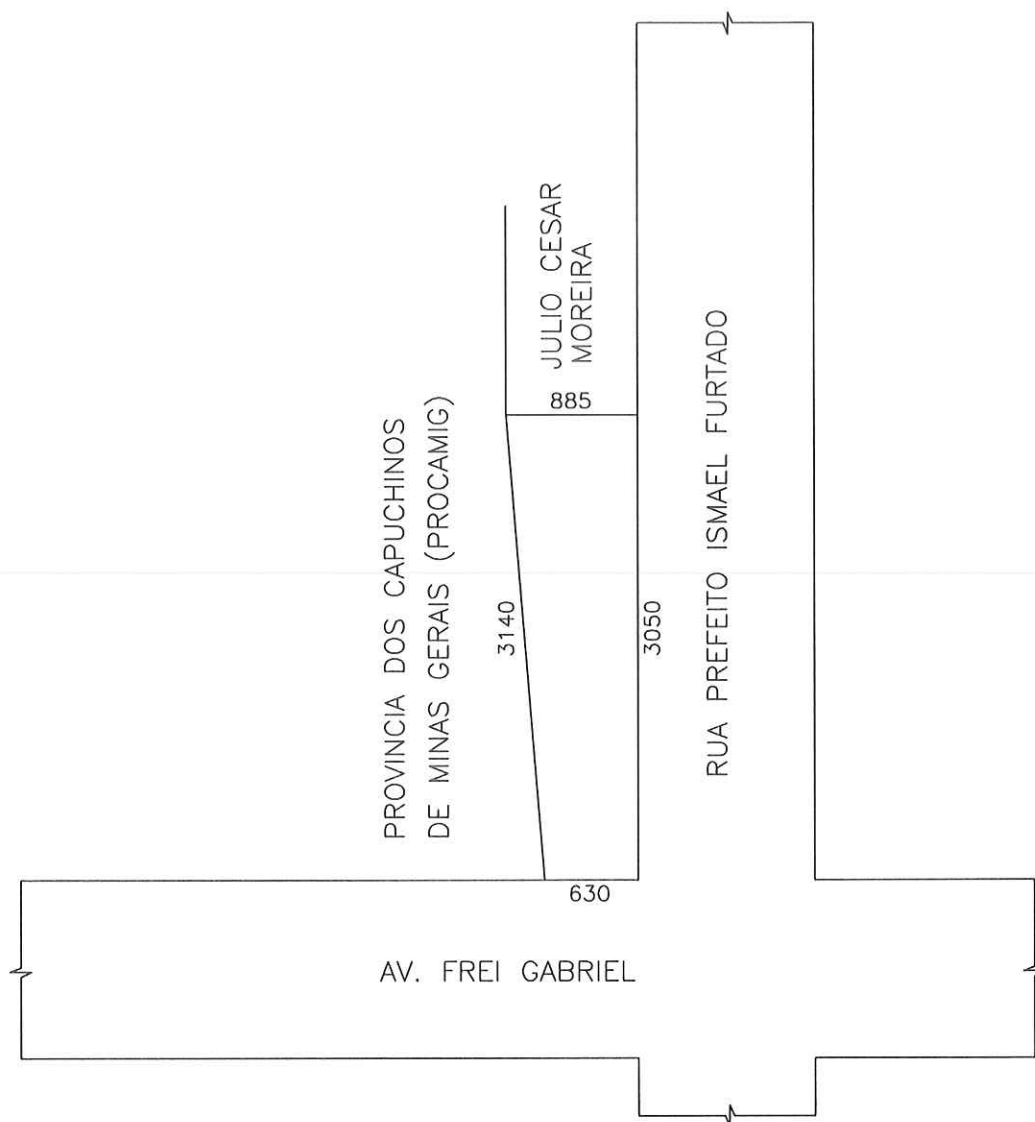

CROQUI DE LOCALIZAÇÃO

PROPRIETÁRIO:

MUNICIPIO DE CARMO DO PARANAIBA-MG
CNPJ - 18.602.029/001-09

RESP. TÉCNICO

zpercha
FERNANDO FERREIRA ROCHA - CREA-MG 77.437/D

LOCAL: RUA PREFEITO ISMAEL FURTADO ESQUINA COM AV. FREI GABRIEL
BAIRRO - CENTRO - CARMO DO PARANAIBA-MG

ÁREA TOTAL
235,00 m²

ESCALA
1:500

DATA
NOVEMBRO - 2018