


ANTONIO FRANSIQUINI BAPTISTA

JARDIM
JB

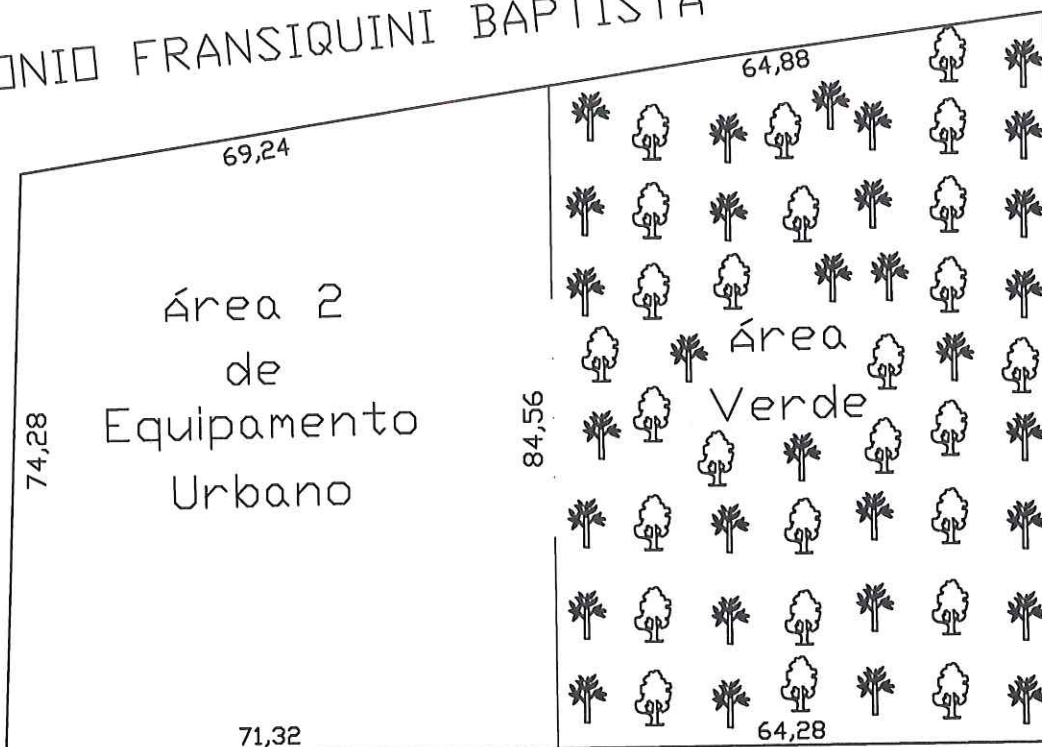

RUA NILZA RESENDE E SILVA (EX. RUA 05)

CROQUI PARA DESAFETAÇÃO DE EQUIPAMENTO URBANO

ÁREA 2 DE EQUIPAMENTO URBANO
MATRICULA 13.081

LOCAL:
RESIDENCIAL VERSOL COSTA

RESP. TÉCNICO:
FERNANDO FERREIRA ROCHA - CREA 77.437/D-MG

PROPRIETÁRIO:
MUNICÍPIO DE CARMO DO PARANAIBA-MG

DESENHO:
FERNANDO ROCHA

ÁREA TOTAL:
5.542,23 M2

ESCALA:
1 : 500

DATA:
DEZEMBRO 2020

FOLHA:
UNICA