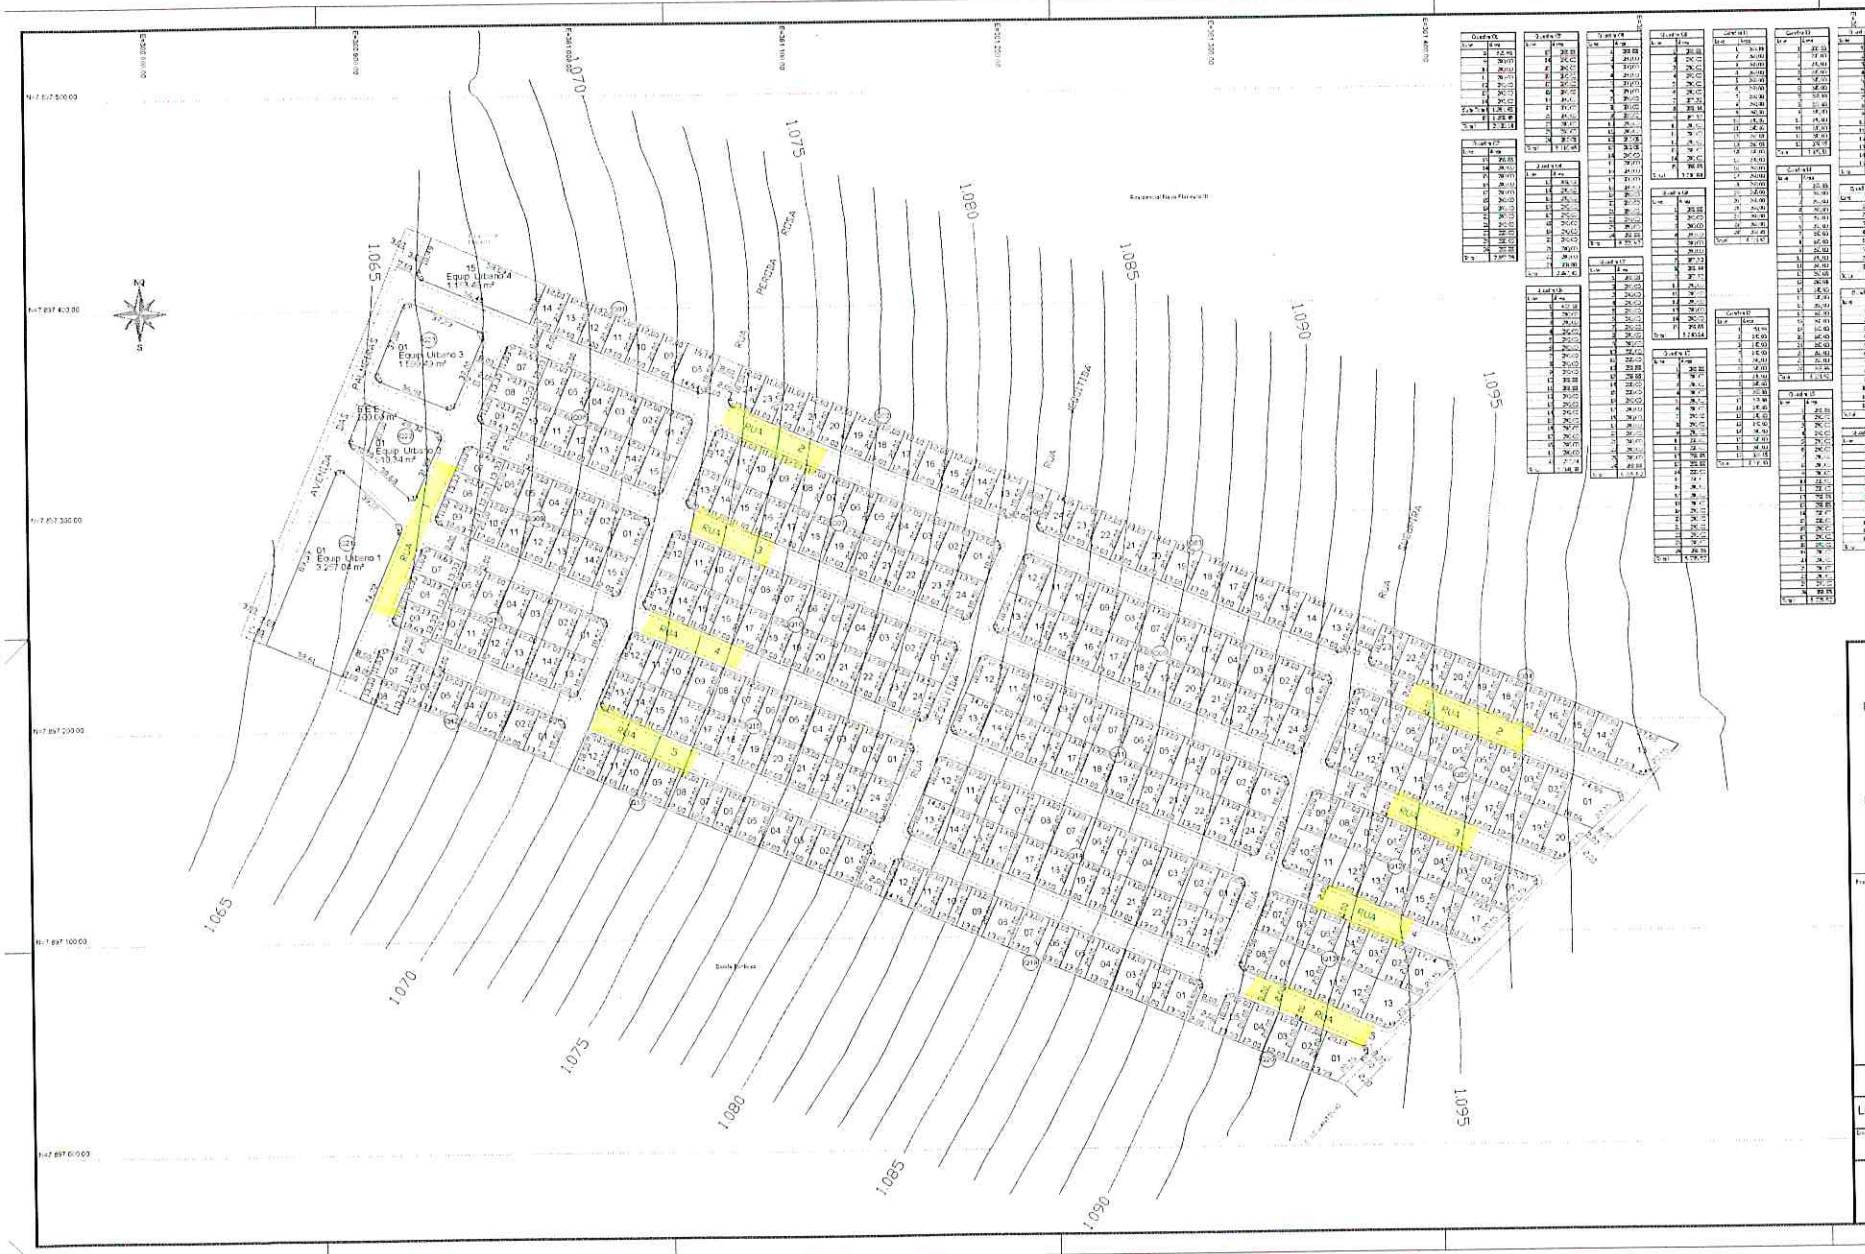

RT

Nome: Gislaine Alves Caixeta
Endereço: R. Francisco Ferreira nº 60
Cref: 180.000-175
Telefone: 034 99.214 4443
Telefone: 034 99.175 0174

PROPRIETÁRIO

Nome: Loteamento Belo Horizonte Ltda - EPP
CNPJ: 24.989.091/0001-06

Prefeitura Municipal de Carmo do Paranaíba-MG

Elaboração:

Estrutural
Empreendimentos Imobiliários
CNPJ 00.000-0000 / 00000-0000 / 34.231.4183

PROJETO URBANÍSTICO

LOTEAMENTO BELO HORIZONTE	Escala	ART	Data
	1:1.500		Outubro

Localização: Distrito de Iêdes

Município: Carmo do Paranaíba-MG

Área: 125.351,19 m²

Folha: 01/01